Vermessungsverwaltung des Freistaates Sachsen

Landkreis Sächsische Schweiz--Osterzgebirge

Auszug aus der Liegenschaftskarte

Kreis: Sächsische Schweiz–Osterzgebirge	Gemarkung: Thürmsdorf	Maßstab: 1:2000
Gemeinde: Struppen	Flur:	Auszug vom: 10.01.2011

Hinweise: 1. Benutzung der Daten des Liegenschaftskatasters nach Maßgabe von § 13 Sächsisches Vermessungs- und Katastergesetz
2. Der Auszug aus der Liegenschaftskarte ist zur Entnahme von Maßen, insbesondere von Grenzmaßen oder Grenzabständen, nicht geeignet
3. Gebäude, die auf der Grundlage von Luftbildauswertungen erfasst wurden, sind besonders dargestellt

Flurkarte im Maßstab 1 : 2000 zur Rechtsverordnung der Landesdirektion Dresden vom 01. Juli 2011 zur Änderung der Abgrenzung des Landschaftsschutzgebietes Sächsische Schweiz

Dresden, den 01. Juli 2011

Landesdirektion Dresden
Dietrich Gökelmann
Präsident

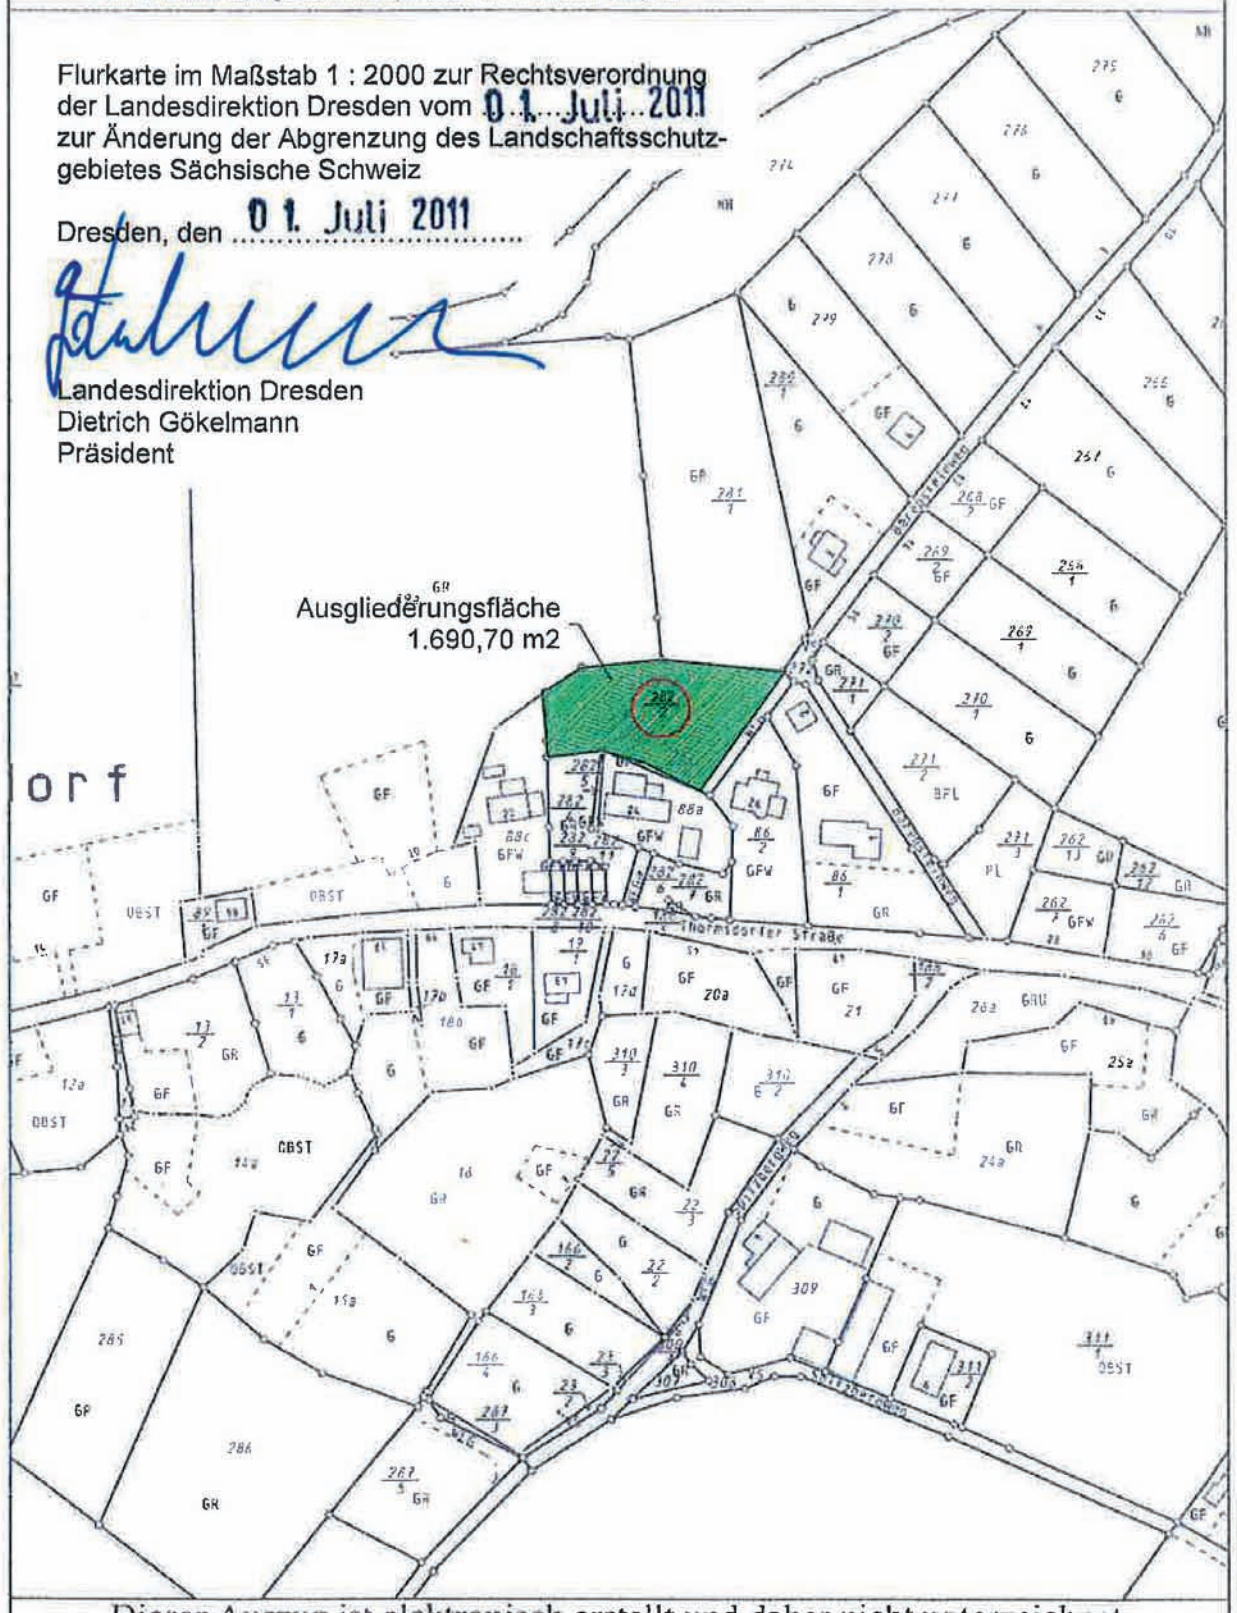

Dieser Auszug ist elektronisch erstellt und daher nicht unterzeichnet.